


Réglement Local de Publicité - Les Bois / Les Tines / Le Lavancher - Zones de publicité

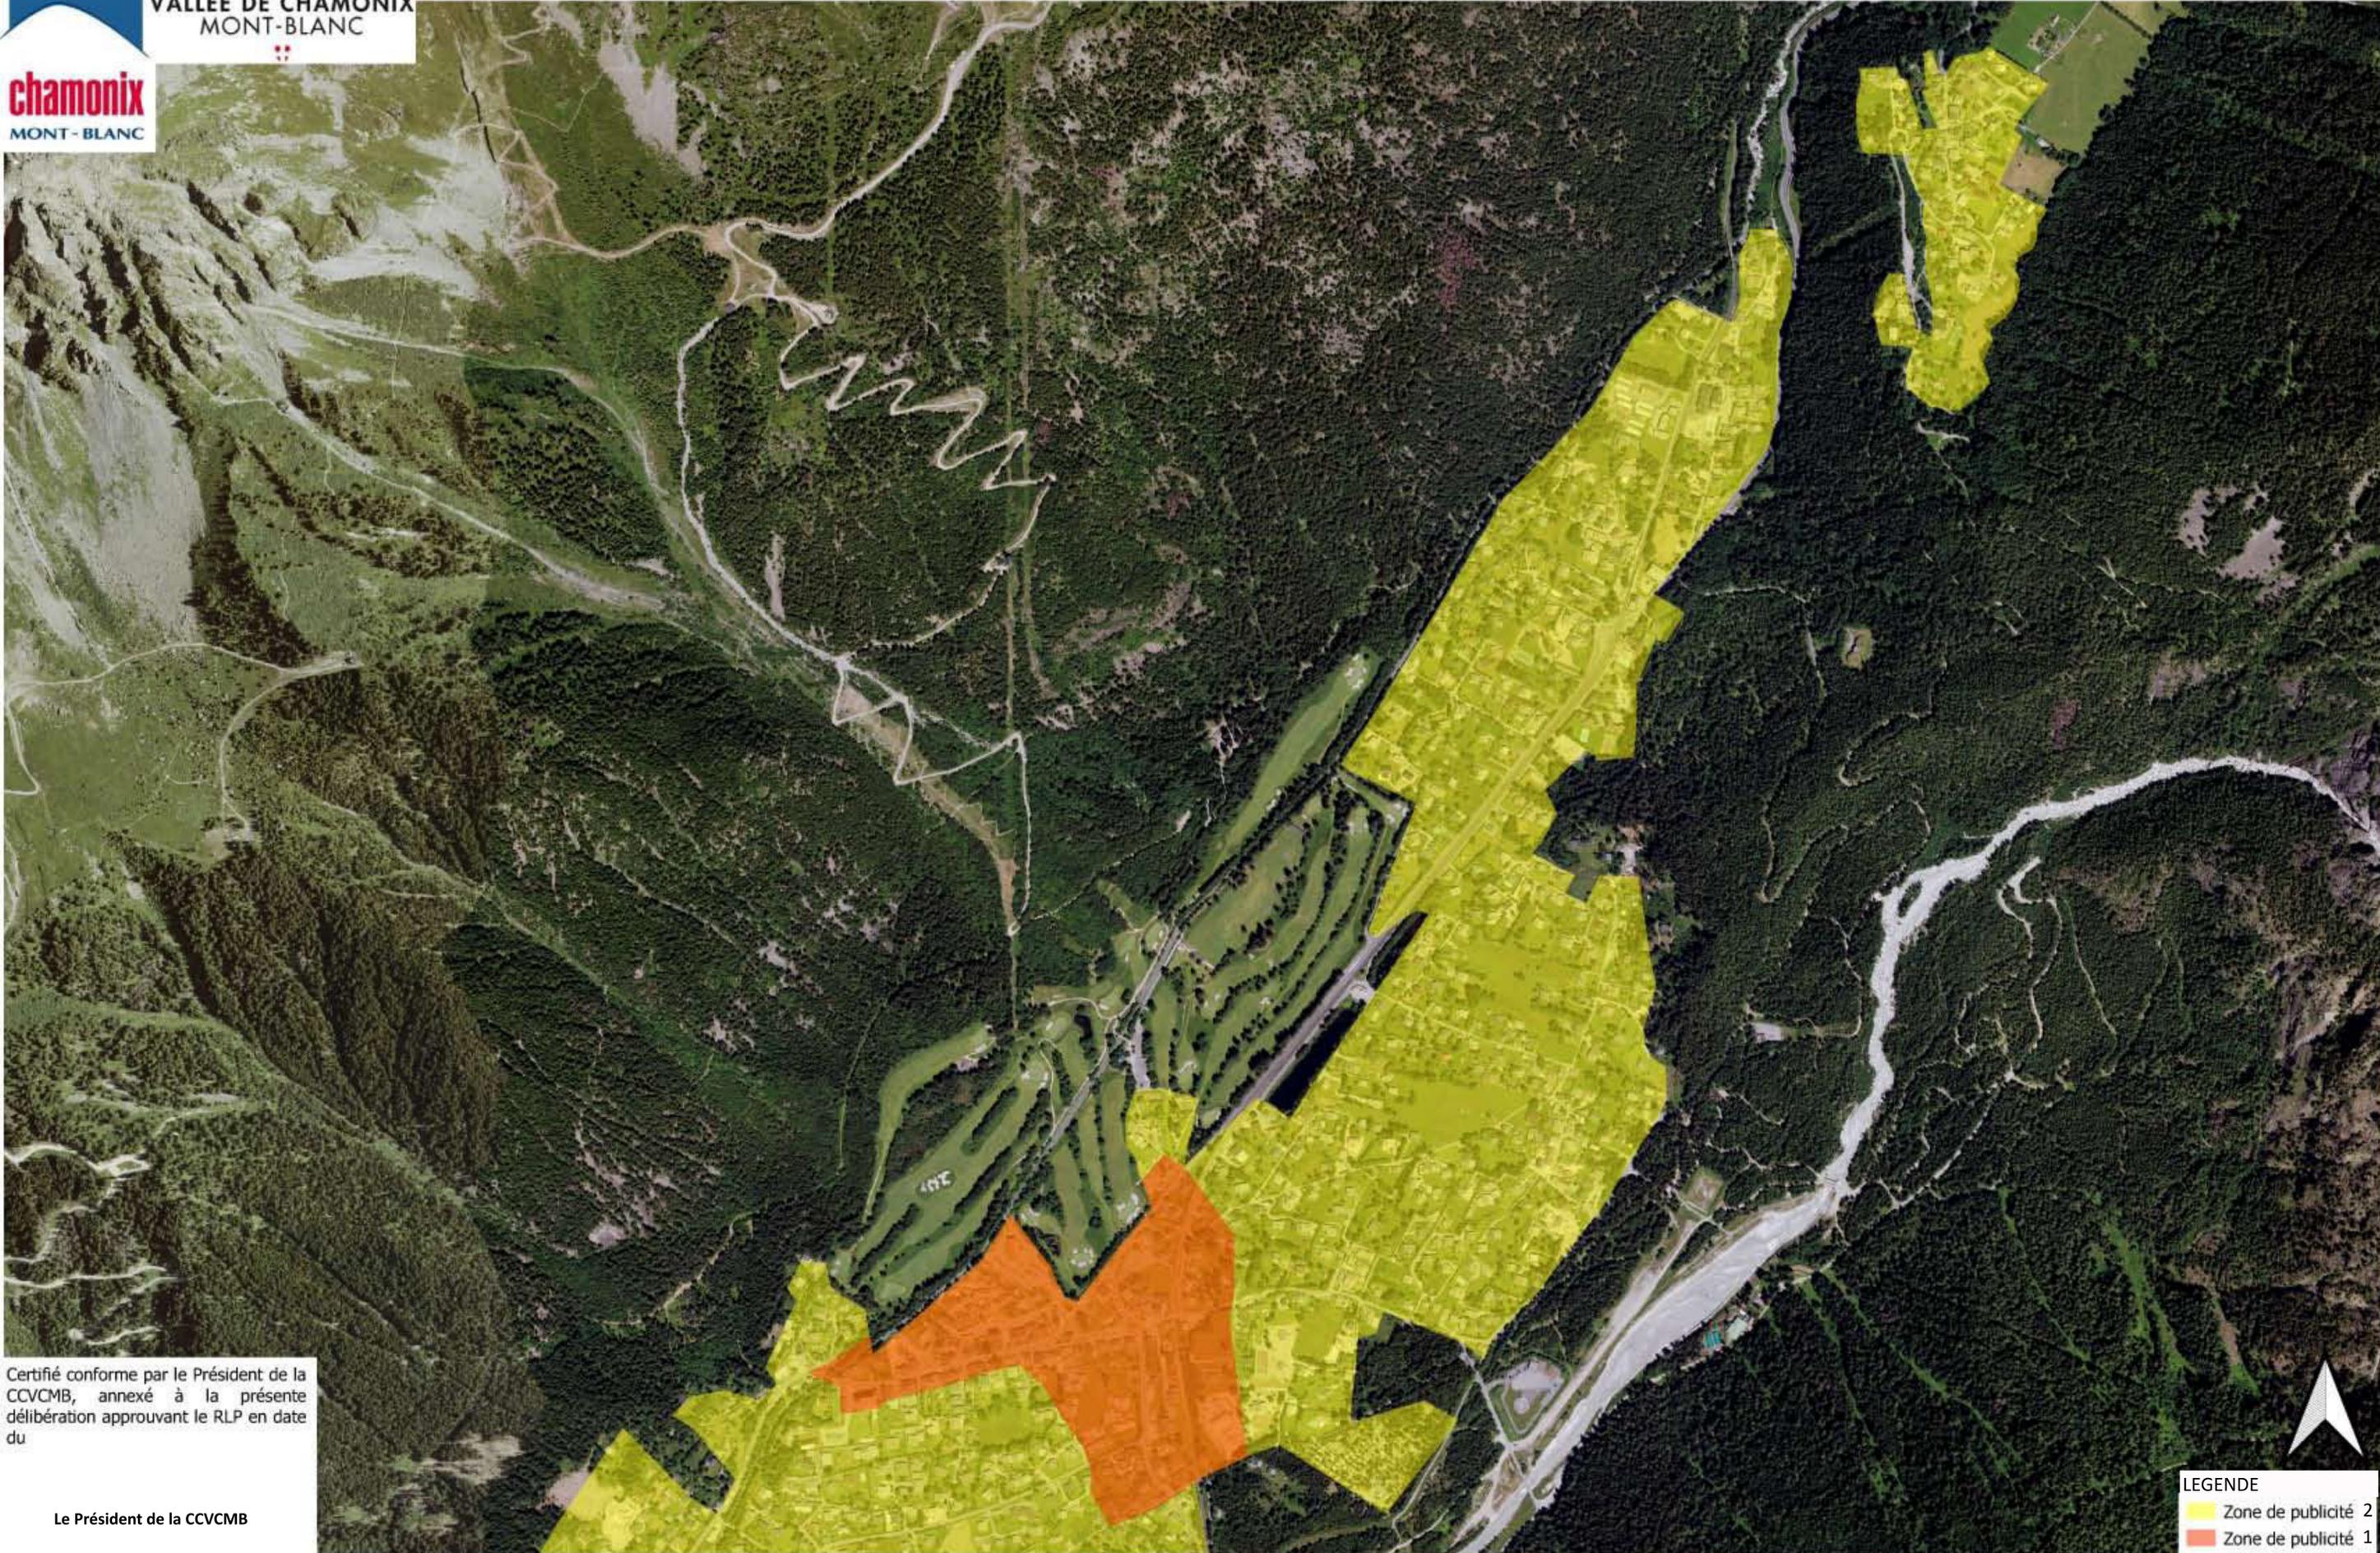

Certifié conforme par le Président de la CCVCMB, annexé à la présente délibération approuvant le RLP en date du

Le Président de la CCVCMB

LEGENDE
Zone de publicité 2
Zone de publicité 1

0 250 500 m