

ANNEXES SANITAIRES
Volet Eau Potable
Schéma de distribution d'eau potable (article L.2224-7-1 du CGCT)

Planche Nord


Réseau d'eau potable :	Divers :
— Réseau AEP Adduction	Contour PLU (Zone U et AU)
— Réseau AEP Distribution communale	— Secteur Potentiellement Urbanisable
— Réseau AEP Privé	— Réseau hydrographique
— Réseau AEP Tronc plein	— Périmètre de l'ASA (Association Syndicale Autorisée)
— Branchement AEP (à titre indicatif)	— Secteurs desservis par des sources privées, ne faisant pas partie d'une ASA (à titre indicatif)
— Branchement AEP privé (à titre indicatif)	— Zone desservie par le réseau public d'alimentation en eau potable
● Réservoir	— Zone desservie uniquement par le réseau d'eau d'une ASA
● Réservoir Hors Service	— Zone de desserte future par le réseau public AEP
● Captage	— Mise à jour du bâti (à titre indicatif)
● Captage Hors Service	— Tronçon de réseau privé loué par la collectivité
● Traitement	
● Poteau incendie	
■ Périmètre de protection de captage (PI, immédiat ; PR, rapproché ; PE, éloigné)	
↔ Interconnexion	

Certifié conforme par le Président et vu pour être annexé à la délibération du Conseil Communautaire en date du 25 février 2020 approuvant le PLU de Vallorcine.
 Le Président.

Date : Février 2020
 Echelle : 1/5 000
 Fichier : AS_AEP_Vallorcine.dwg
 Dessin : B.PEJON

NICOT INGENIEURS CONSEILS
 10 rue de la République
 74100 CHAMONIX-MONT-BLANC
 Tél. 04.50.24.00.81
 www.nicot-ingenieurs-conseils.com
 EAU, ASSAINISSEMENT, ENVIRONNEMENT

« Origine Cadastre (c) Droits de l'Etat réservés » « Reproduction interdite »

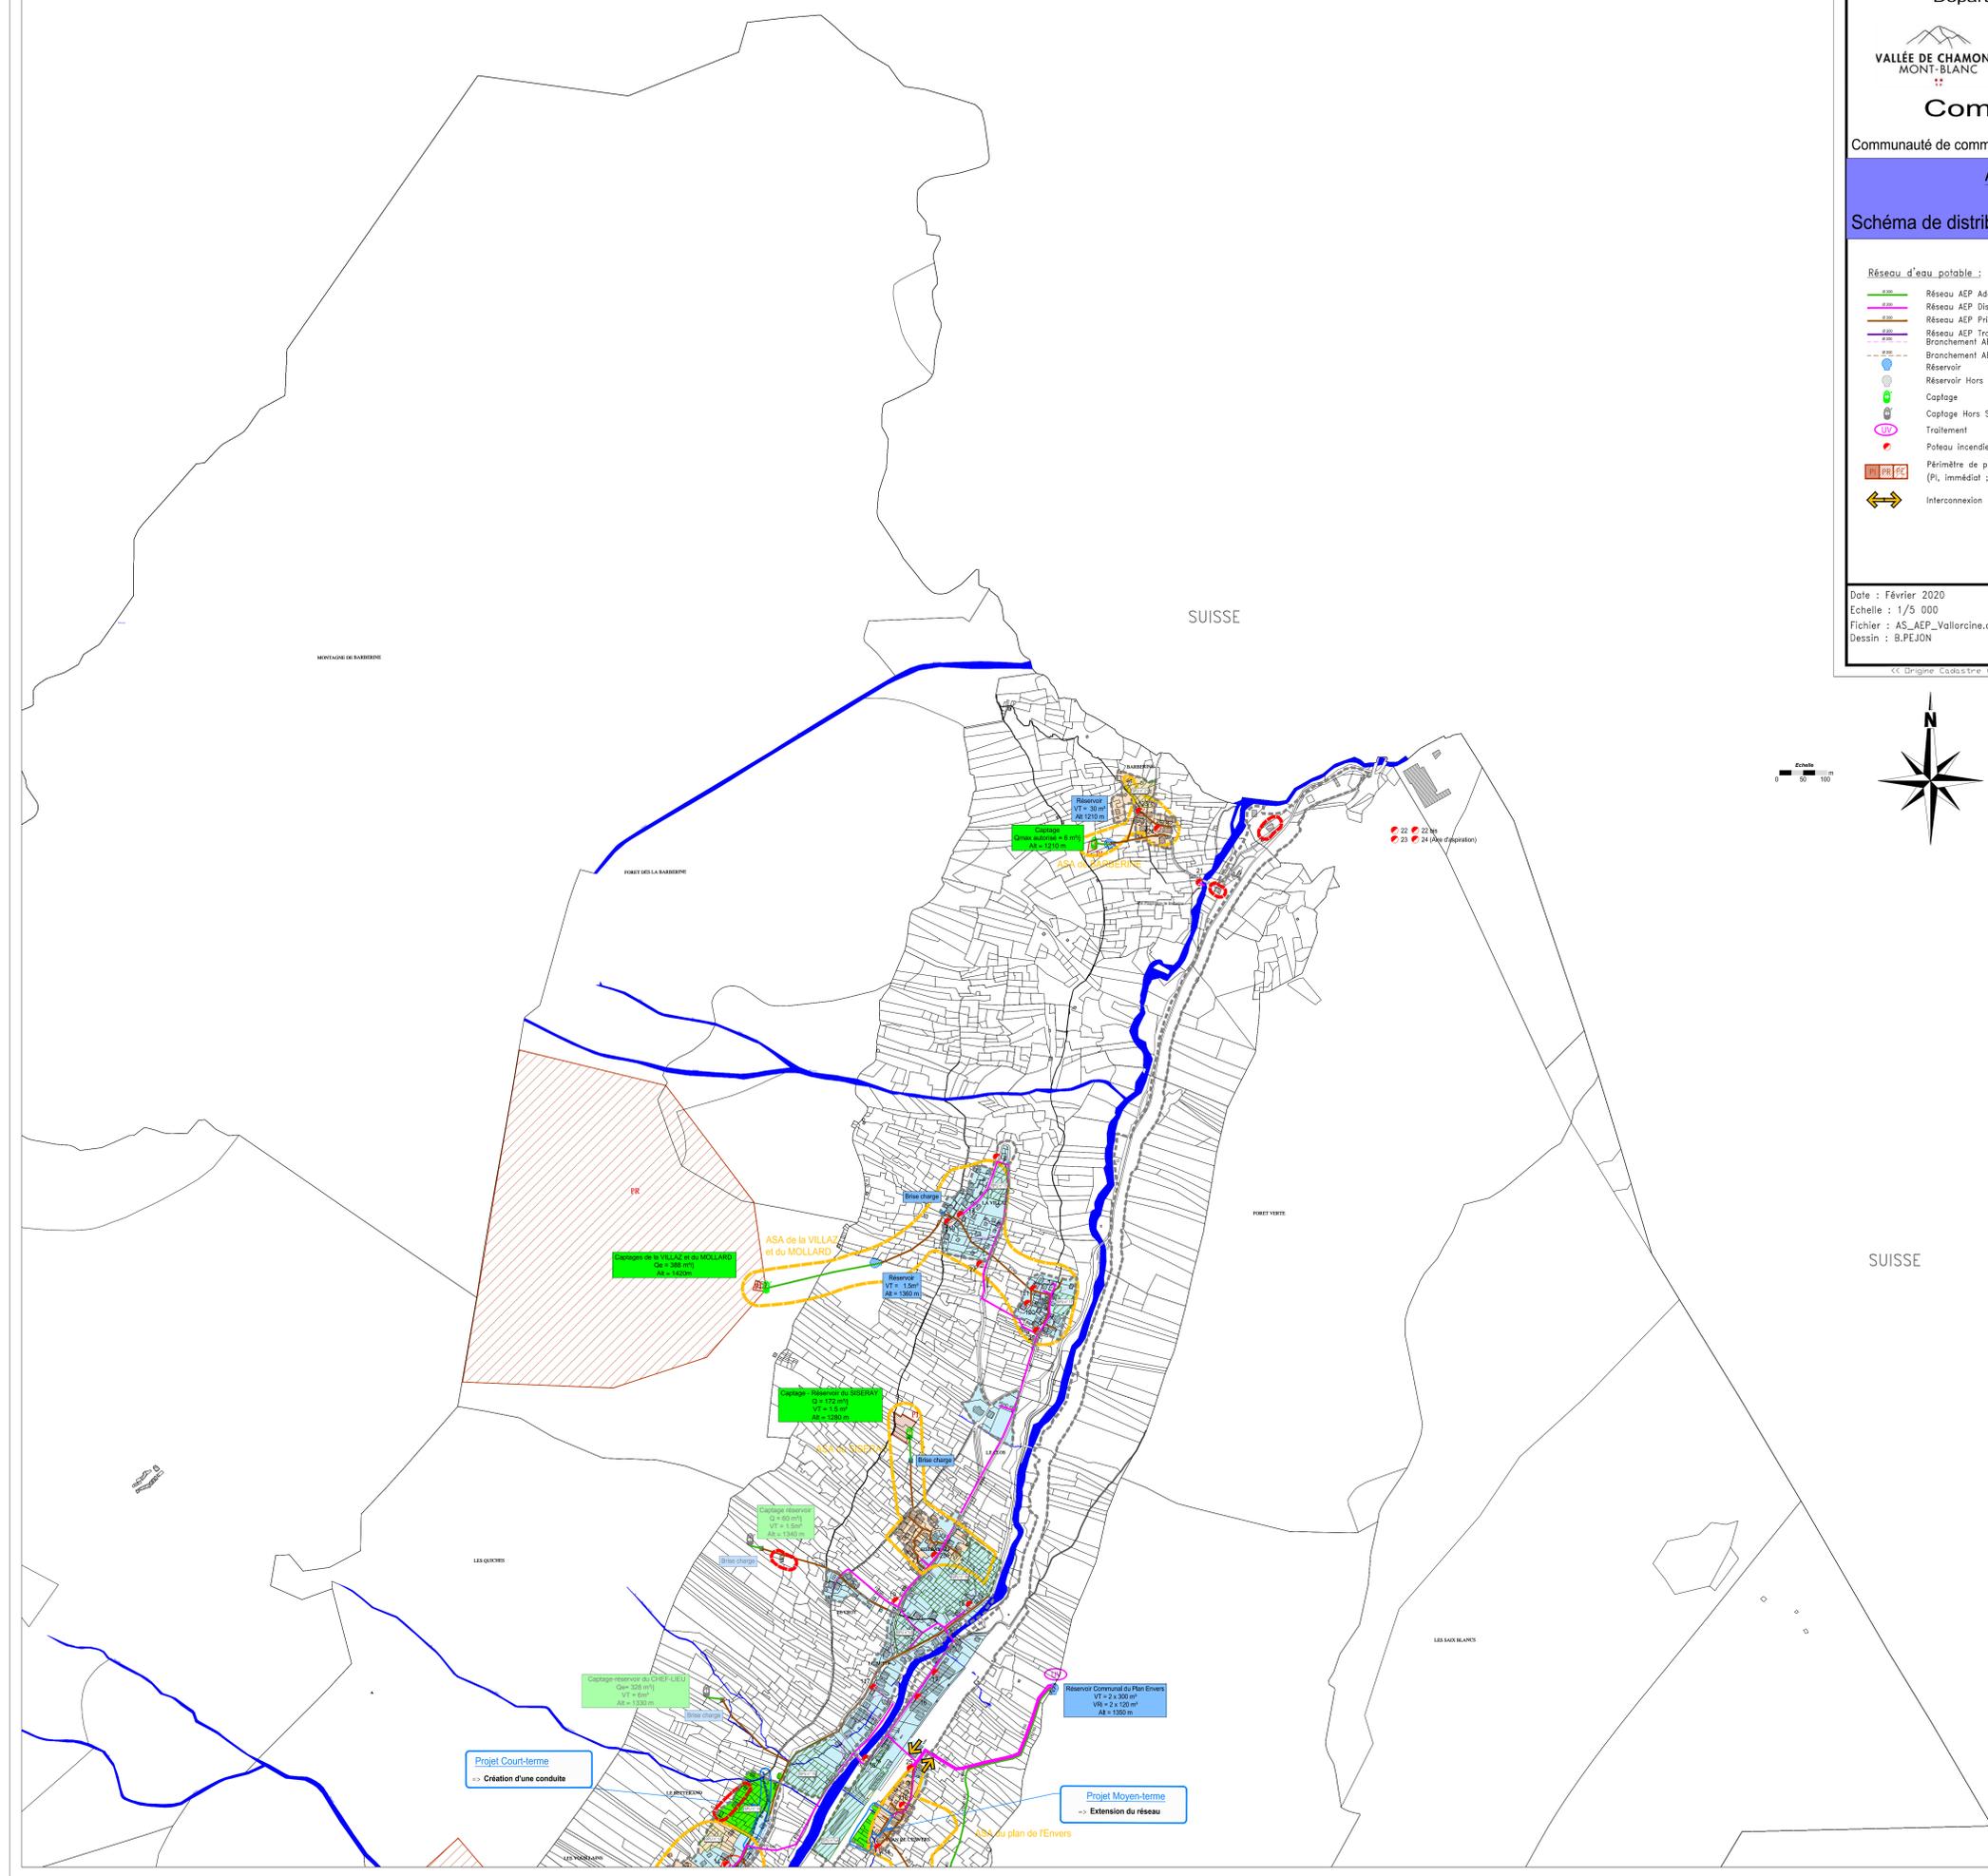

Projet Court-terme
 => Création d'une conduite

Projet Moyen-terme
 => Extension du réseau

ASA du plan de l'Envers