


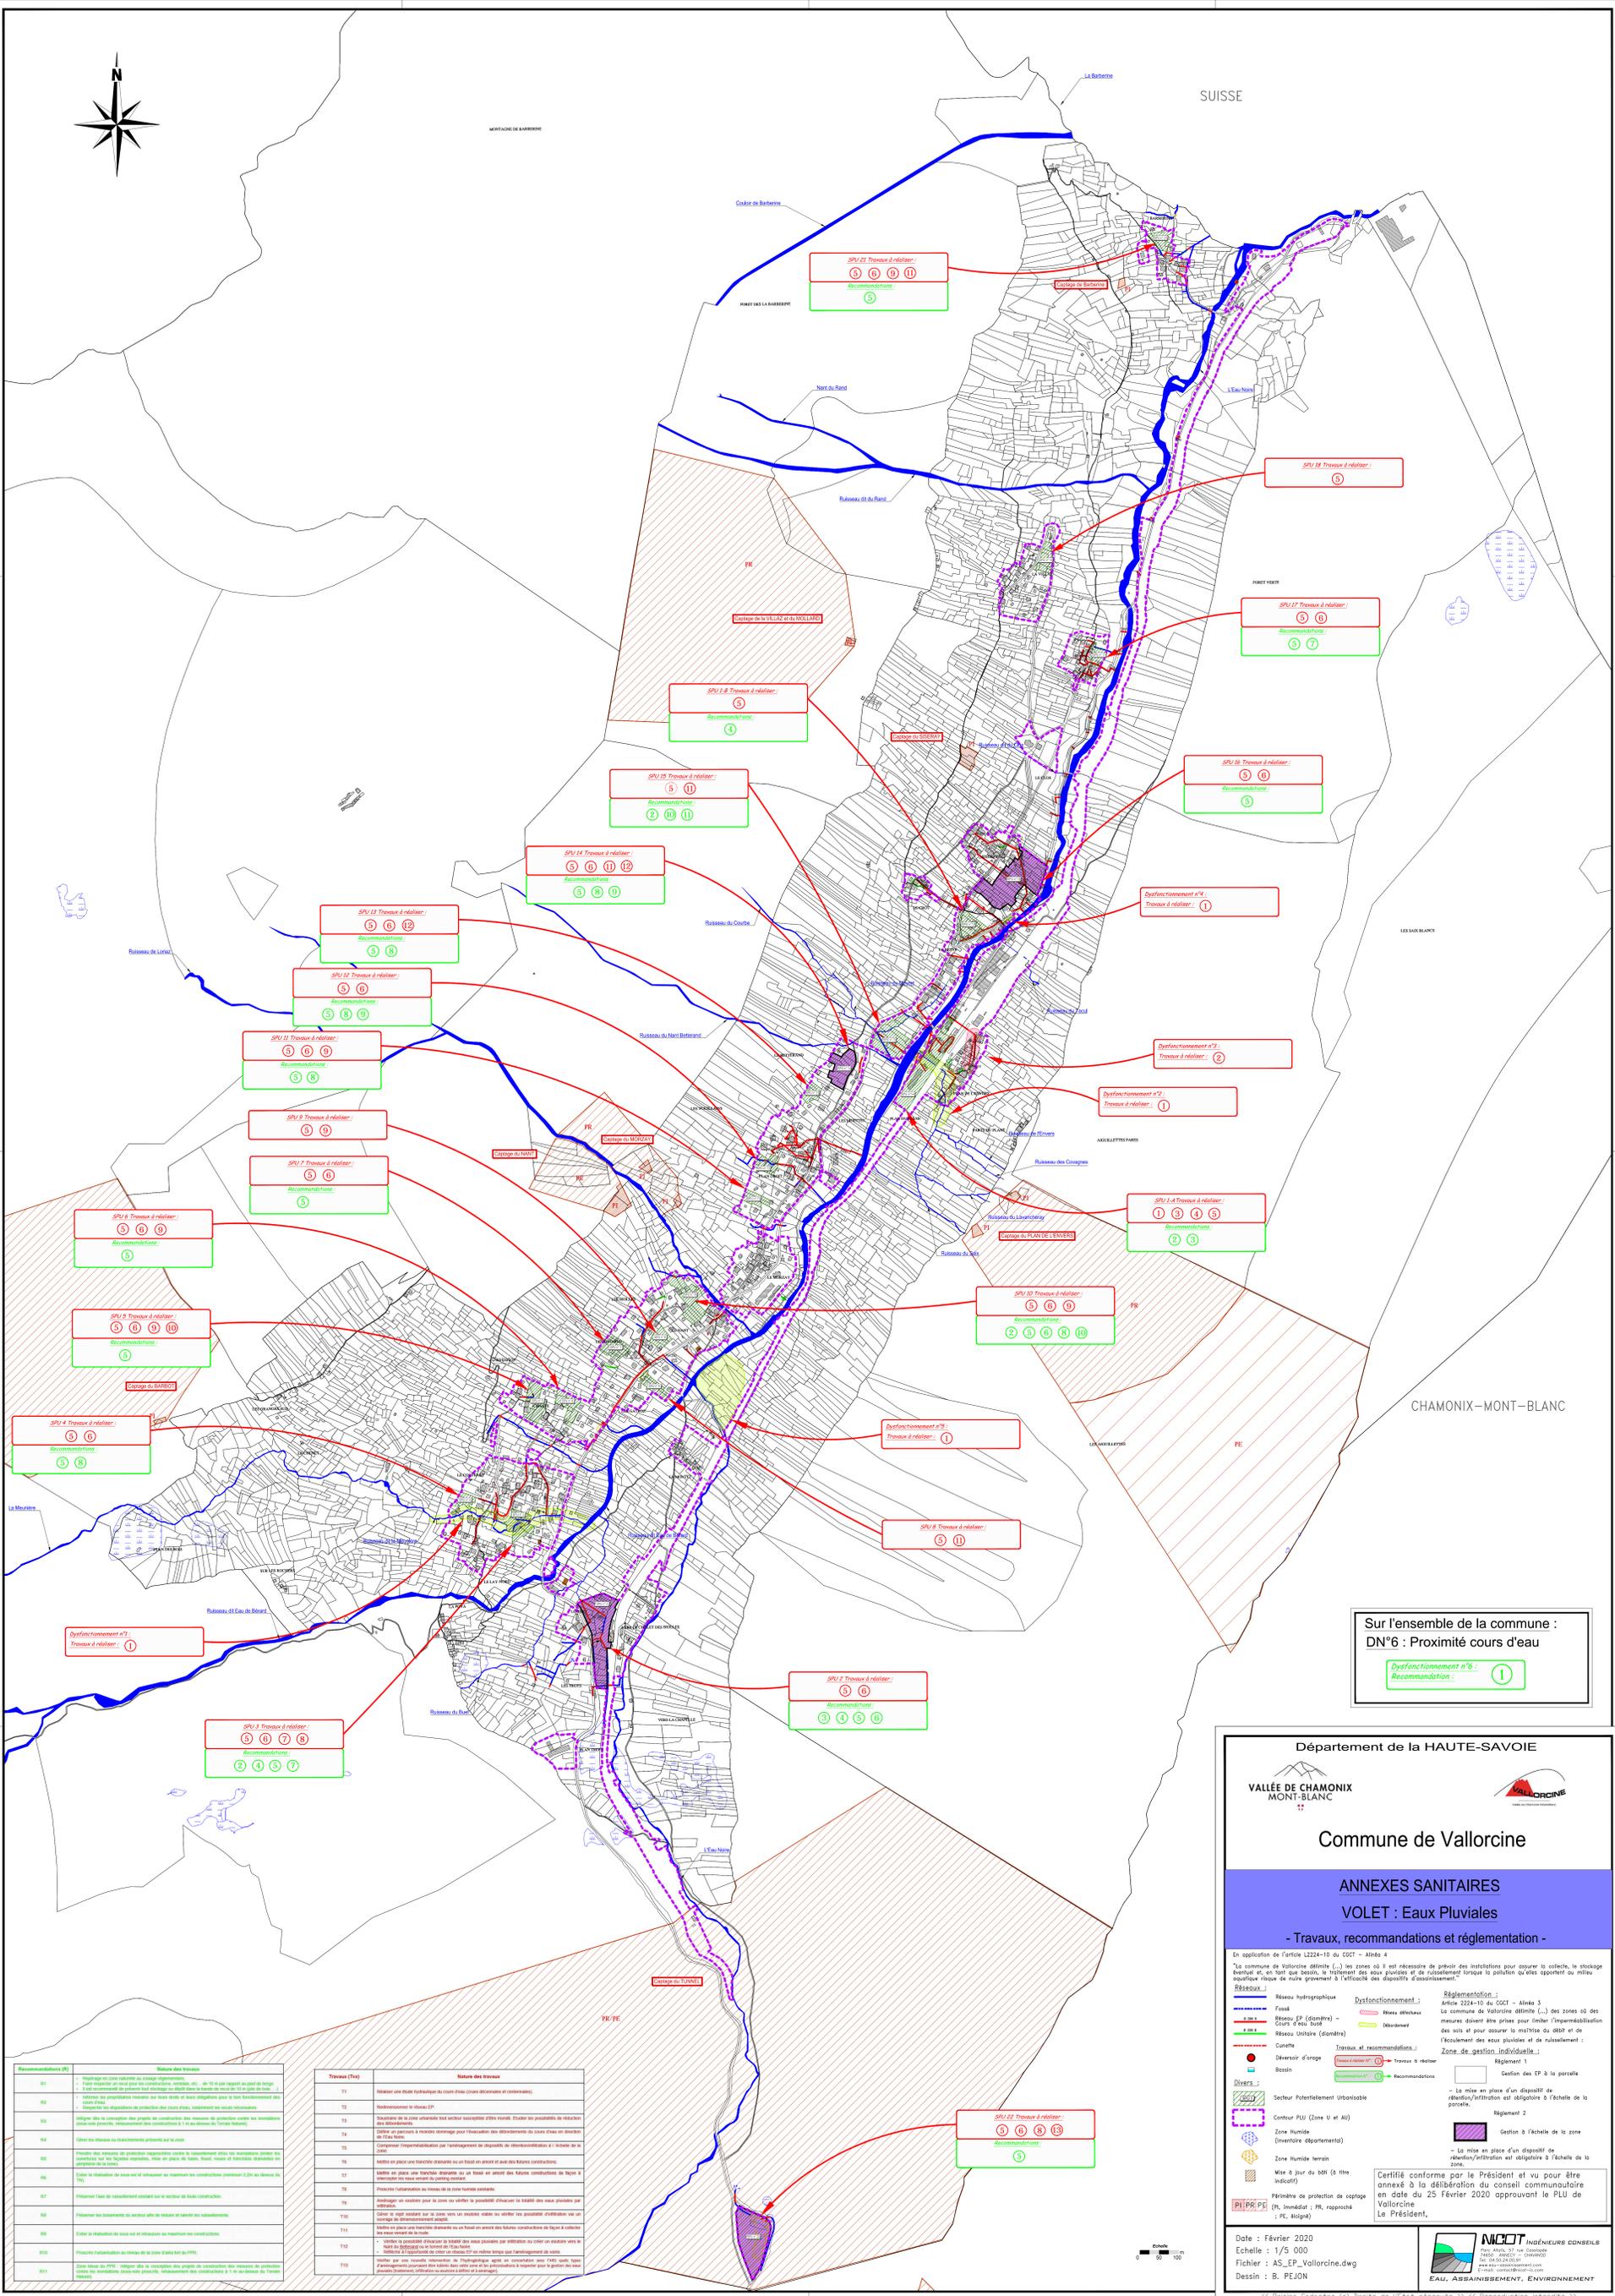

SUISSE



Sur l'ensemble de la commune :
 DN°6 : Proximité cours d'eau
 Dysfonctionnement n°6 : 1
 Recommandation : 1

Département de la HAUTE-SAOIE
 VALLÉE DE CHAMONIX MONT-BLANC
 Commune de Vallorcine
ANNEXES SANITAIRES
VOLET : Eaux Pluviales
 - Travaux, recommandations et réglementation -

En application de l'article L224-10 du CCCT - Article 4
 La commune de Vallorcine délègue (...) les zones où il est nécessaire de prévoir des installations pour assurer la collecte, le stockage temporaire, en attendant que soient, le traitement des eaux pluviales et de ruissellement et de traitement et de stockage des eaux pluviales et de ruissellement et de traitement et de stockage des eaux pluviales et de ruissellement.

Réseaux Réseau hydrographique Fossés Réseau EP (diameter) - Cours d'eau buse Réseau Unitaire (diameter) Cuvette Déversoir d'orage Bassin	Dysfonctionnement Réseau affecté Débordement Travaux et recommandation : Travaux à réaliser Recommandation	Réglementation Article 224-10 du CCCT - Article 3 La commune de Vallorcine délègue (...) des zones où des mesures doivent être prises pour limiter l'imperméabilisation des sols et pour assurer la maîtrise de débit et de l'écoulement des eaux pluviales et de ruissellement ; Zone de gestion individuelle Réglement 1 Gestion des EP à la parcelle Réglement 2 Gestion à l'échelle de la zone La mise en place d'un dispositif de rétention/infiltration est obligatoire à l'échelle de la parcelle. La mise en place d'un dispositif de rétention/infiltration est obligatoire à l'échelle de la zone.
--	--	---

Divers :
 Secteur Potentiellement Urbanisable
 Contour PLU (Ezse U et AU)
 Zone Humide (inventaire départemental)
 Zone Humide terrain
 Mise à jour du bati (5 titre INSCoCo)
 Périmètre de protection de captage (PE, interdiction ; PR, règlement ; FC, Biotope)

Certifié conforme par le Président et vu pour être annexé à la délibération du conseil communautaire en date du 25 Février 2020 approuvant le PLU de Vallorcine
 Le Président,

Date : Février 2020
 Echelle : 1/5 000
 Fichier : AS_EP_Vallorcine.dwg
 Dessin : B. PEJON

NICO INGENIEURS CONSEILS
 EAU, ASSAINISSEMENT, ENVIRONNEMENT

Recommandation (R)	Nature des travaux
